



**ENKLAWA**  
krynica morska

[www.enklawakrynica.pl](http://www.enklawakrynica.pl)

Biuro sprzedaży: +48 785 800 700




KONDYGNACJA **PIĘTRO 1**

NR **A16**

POWIERZCHNIA **46,47 m<sup>2</sup>**

RZUT MIESZKANIA

LOKALIZACJA W BUDYNKU

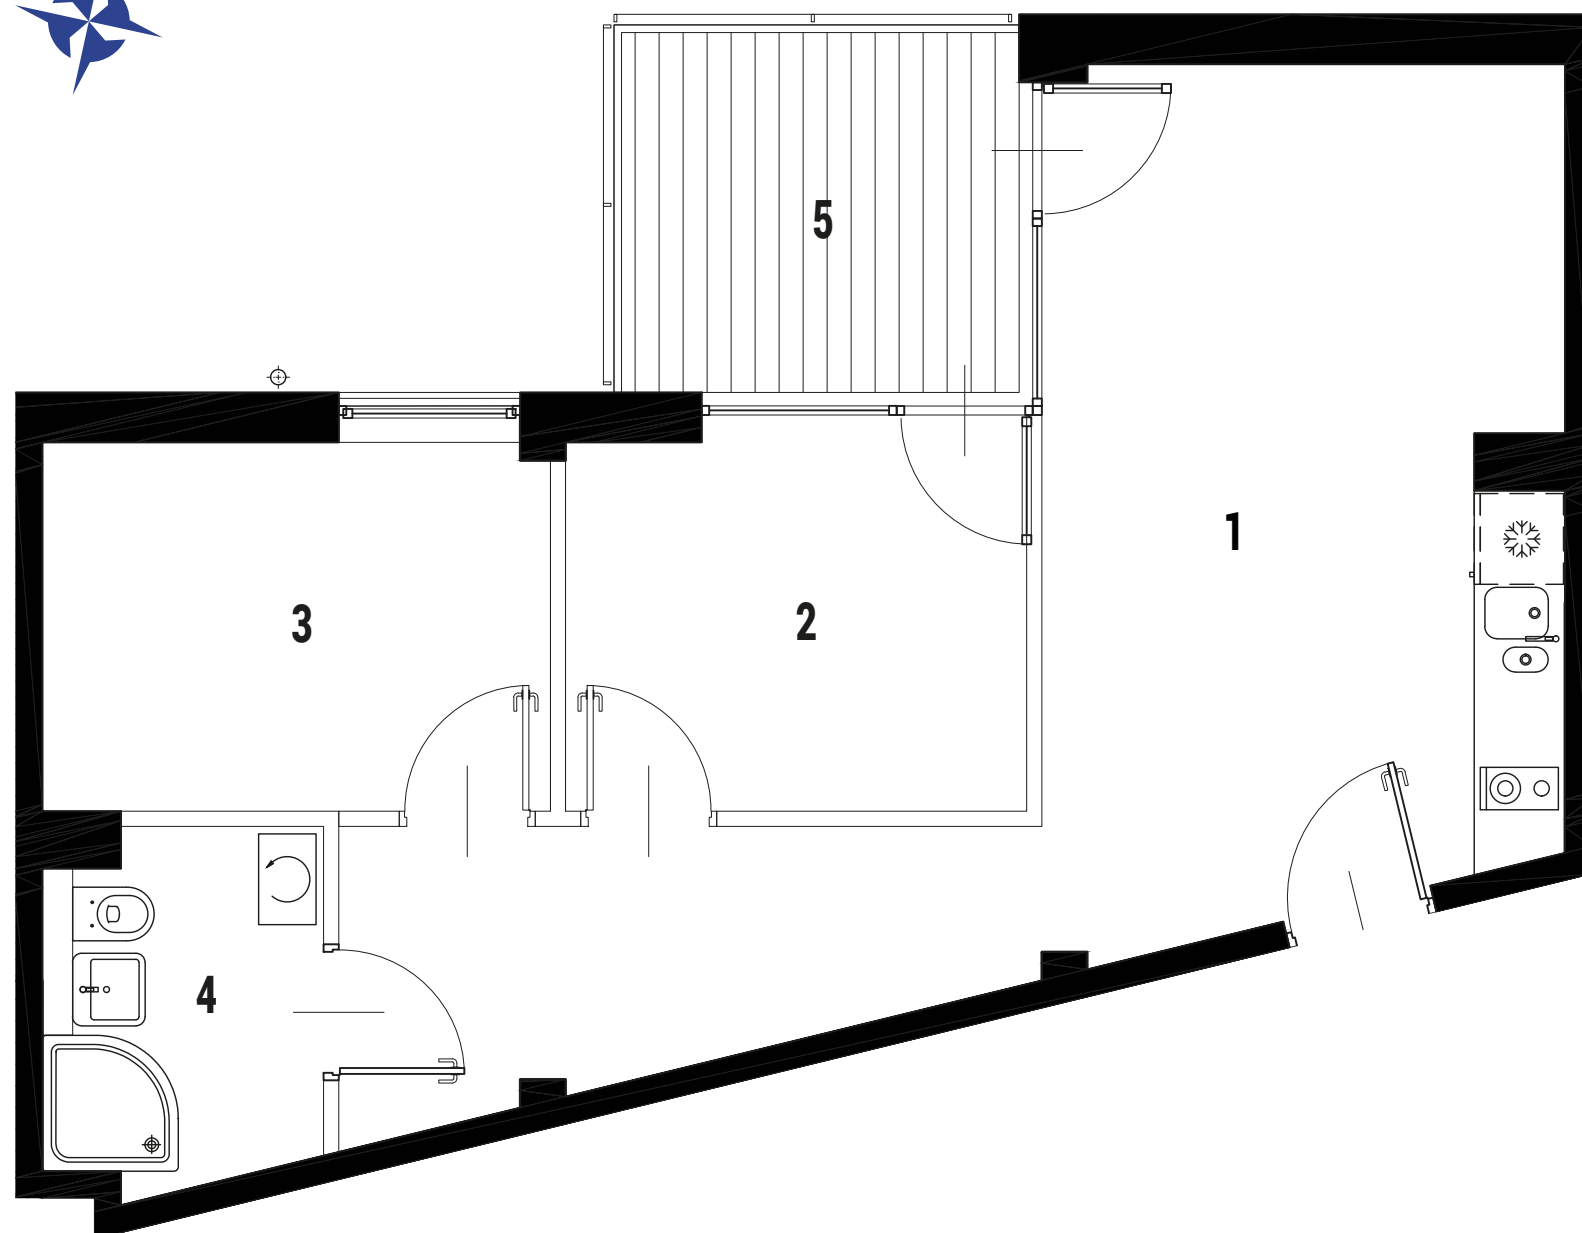

← MORZE      ZALEW WIŚLANY →



1	POKÓJ Z ANEKSEM KUCHENNYM	26,56 m <sup>2</sup>
2	POKÓJ	7,68 m <sup>2</sup>
3	POKÓJ	8,35 m <sup>2</sup>
4	ŁAZIENKA	3,88 m <sup>2</sup>
5	BALKON	6,51 m <sup>2</sup>
<b>POWIERZCHNIA LOKALU:</b>		<b>46,47 m<sup>2</sup></b>