



ENKLAWA
krynica morska

www.enklawakrynica.pl

Biuro sprzedaży: +48 785 800 700





KONDYGNACJA **PIĘTRO 2**

NR **A31**

POWIERZCHNIA **49,16 m²**

KARTA LOKALU

LOKALIZACJA W BUDYNKU

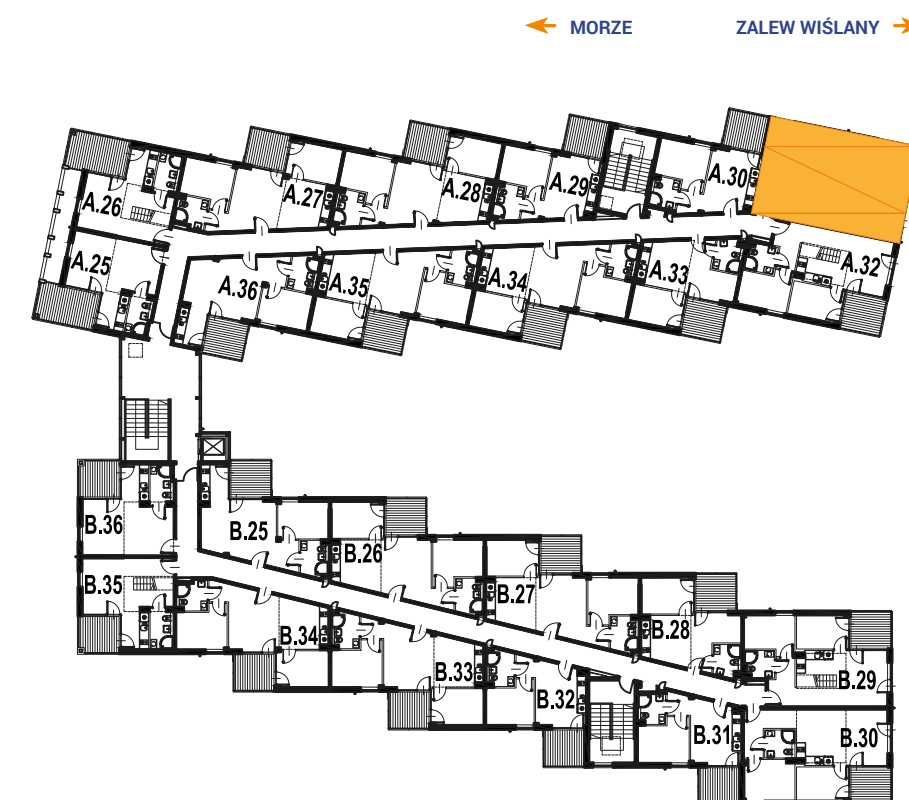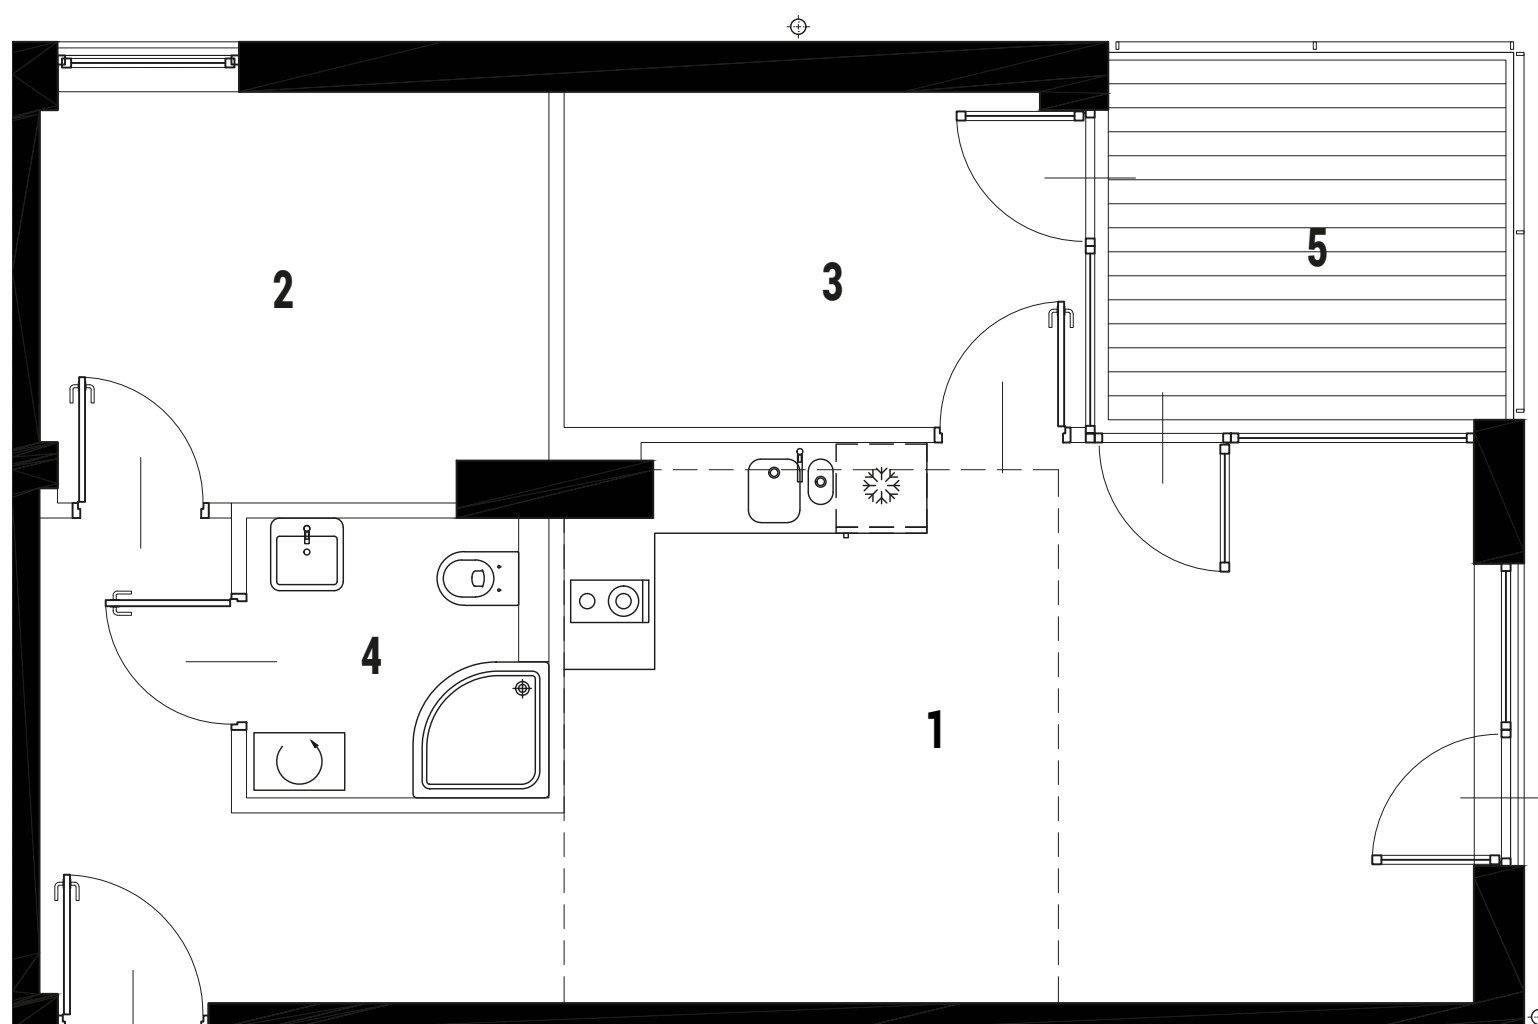

1	POKÓJ Z ANEKSEM KUCHENNYM	29,01 m ²
2	POKÓJ	9,16 m ²
3	POKÓJ	7,48 m ²
4	ŁAZIENKA	3,51 m ²
5	BALKON	6,26 m ²
POWIERZCHNIA LOKALU:		49,16 m²