



ENKLAWA
krynica morska

www.enklawakrynica.pl

Biuro sprzedaży: +48 785 800 700





KONDYGNACJA **PIĘTRO 2**

NR **A34**

POWIERZCHNIA **46,57 m²**

KARTA LOKALU

LOKALIZACJA W BUDYNKU

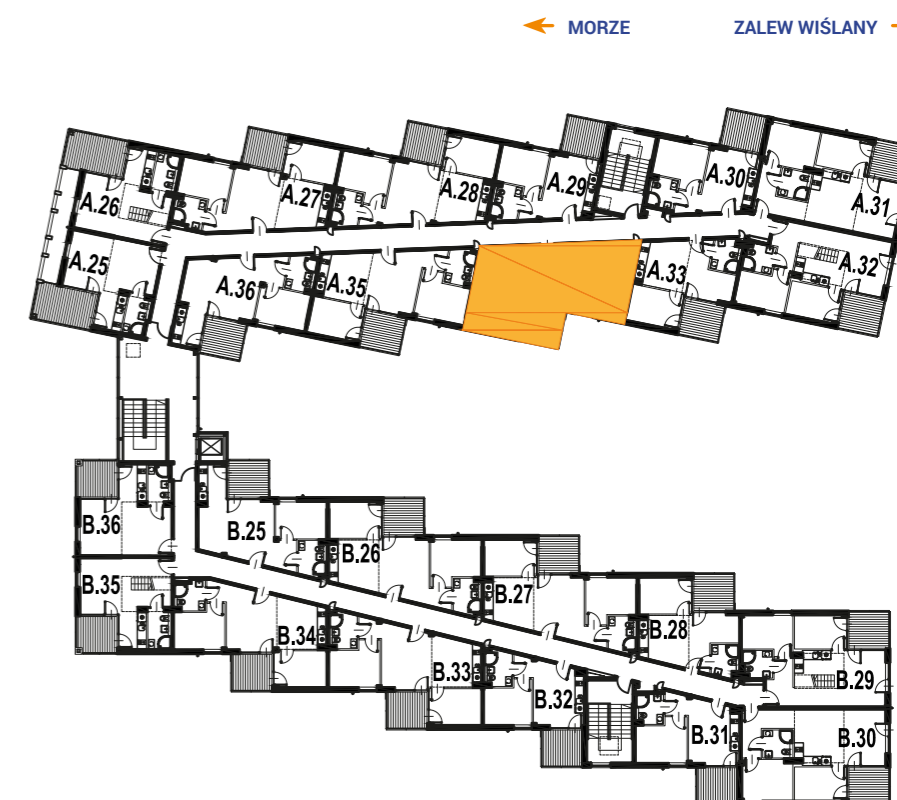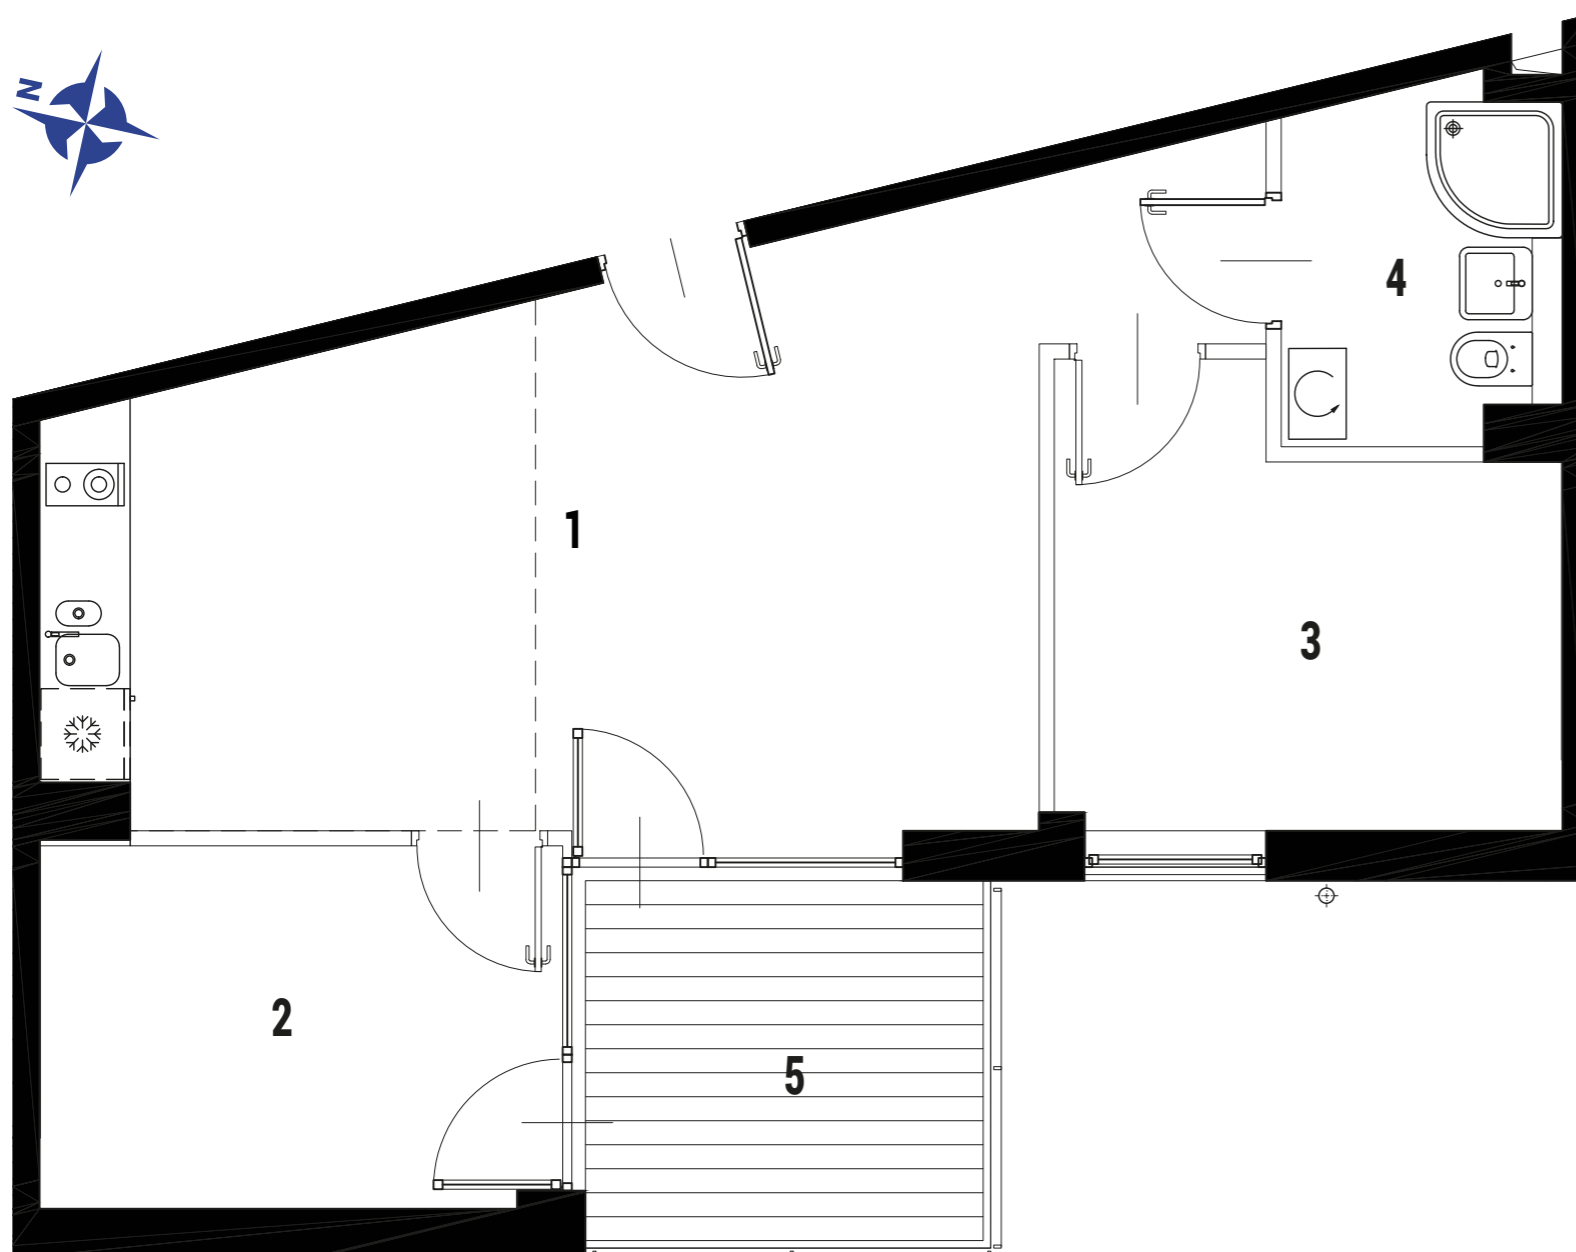

1	POKÓJ Z ANEKSEM KUCHENNYM	25,43 m ²
2	POKÓJ	8,01 m ²
3	POKÓJ	9,25 m ²
4	ŁAZIENKA	3,88 m ²
5	BALKON	6,26 m ²
POWIERZCHNIA LOKALU:		46,57 m²