



**ENKLAWA**  
krynica morska

[www.enklawakrynica.pl](http://www.enklawakrynica.pl)

Biuro sprzedaży: +48 785 800 700





KONDYGNACJA **PARTER**

NR **B1**

POWIERZCHNIA **37,81 m<sup>2</sup>**

KARTA LOKALU

LOKALIZACJA W BUDYNKU

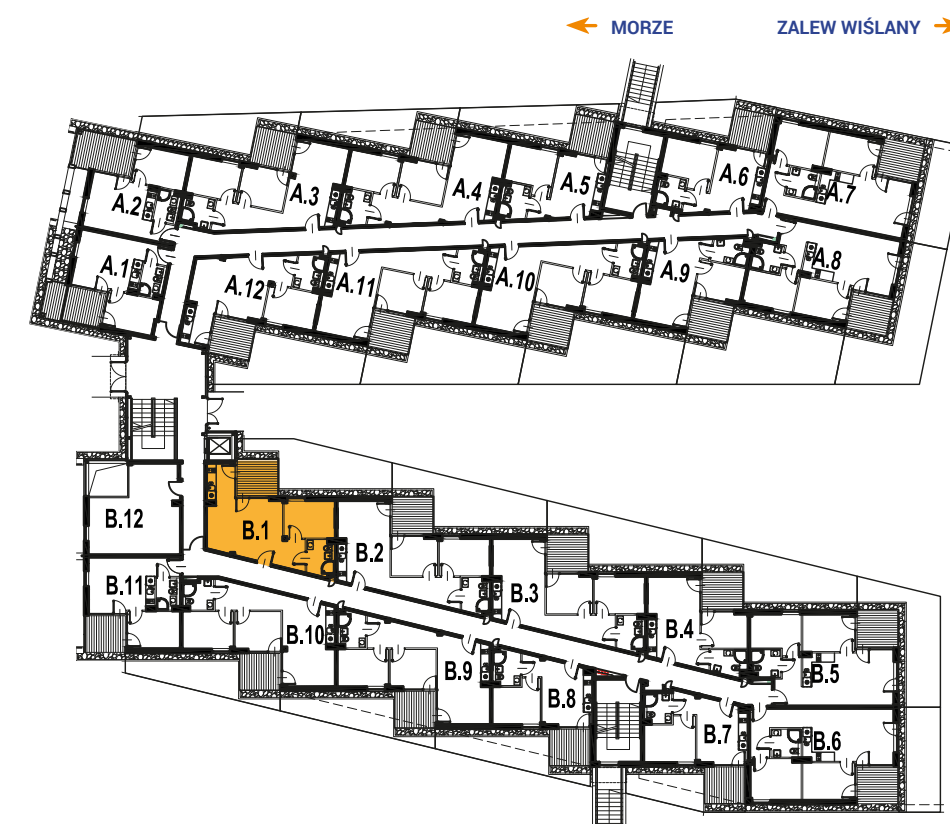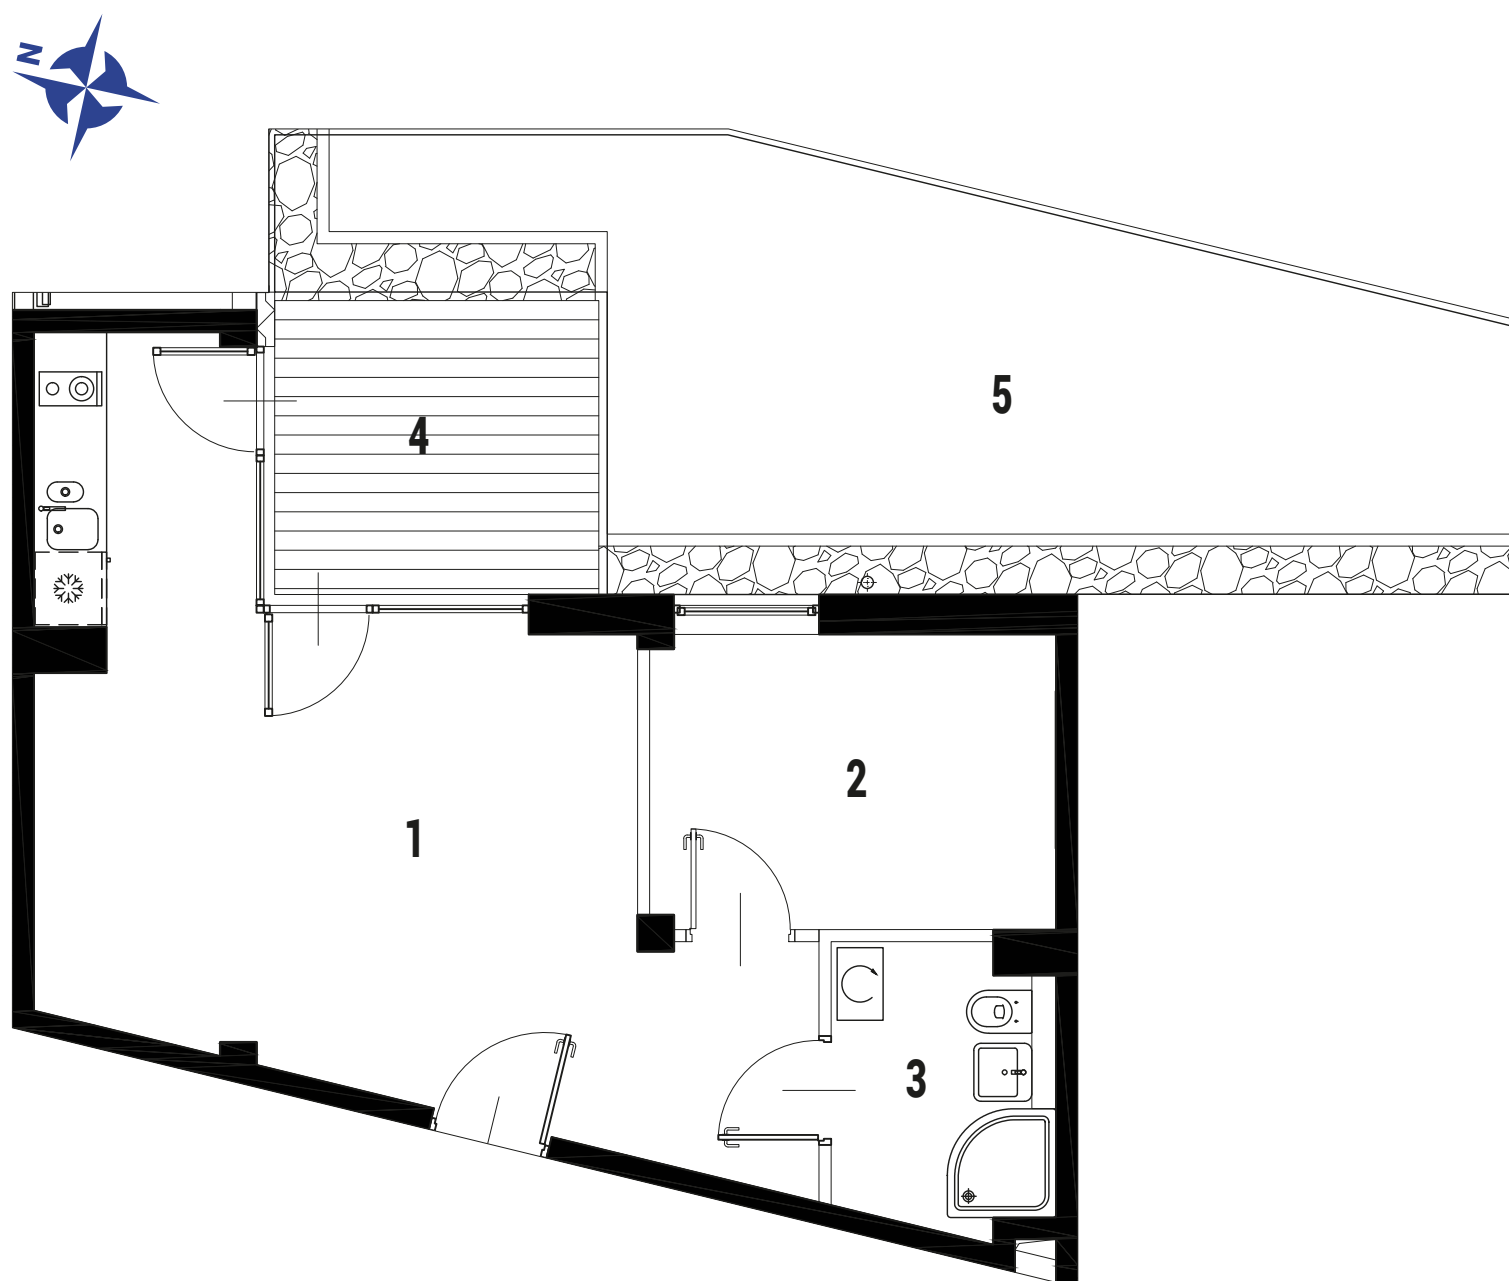

1	POKÓJ Z ANEKSEM KUCHENNYM	25,60 m <sup>2</sup>
2	POKÓJ	8,32 m <sup>2</sup>
3	ŁAZIENKA	3,89 m <sup>2</sup>
4	TARAS	6,51 m <sup>2</sup>
5	OGRÓDEK	26,90 m <sup>2</sup>
<b>POWIERZCHNIA LOKALU:</b>		<b>37,81 m<sup>2</sup></b>