



ENKLAWA
krynica morska

www.enklawakrynica.pl

Biuro sprzedaży: +48 785 800 700





KONDYGNACJA **PIĘTRO 1**

NR **B14**

POWIERZCHNIA **46,57 m²**

RZUT MIESZKANIA

LOKALIZACJA W BUDYNKU

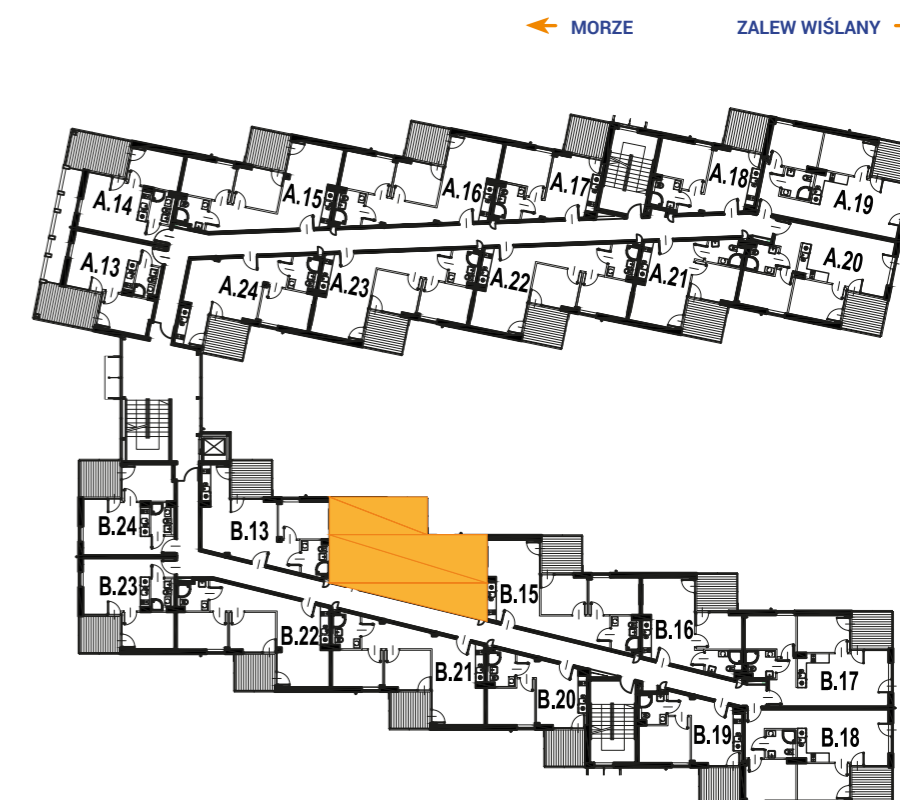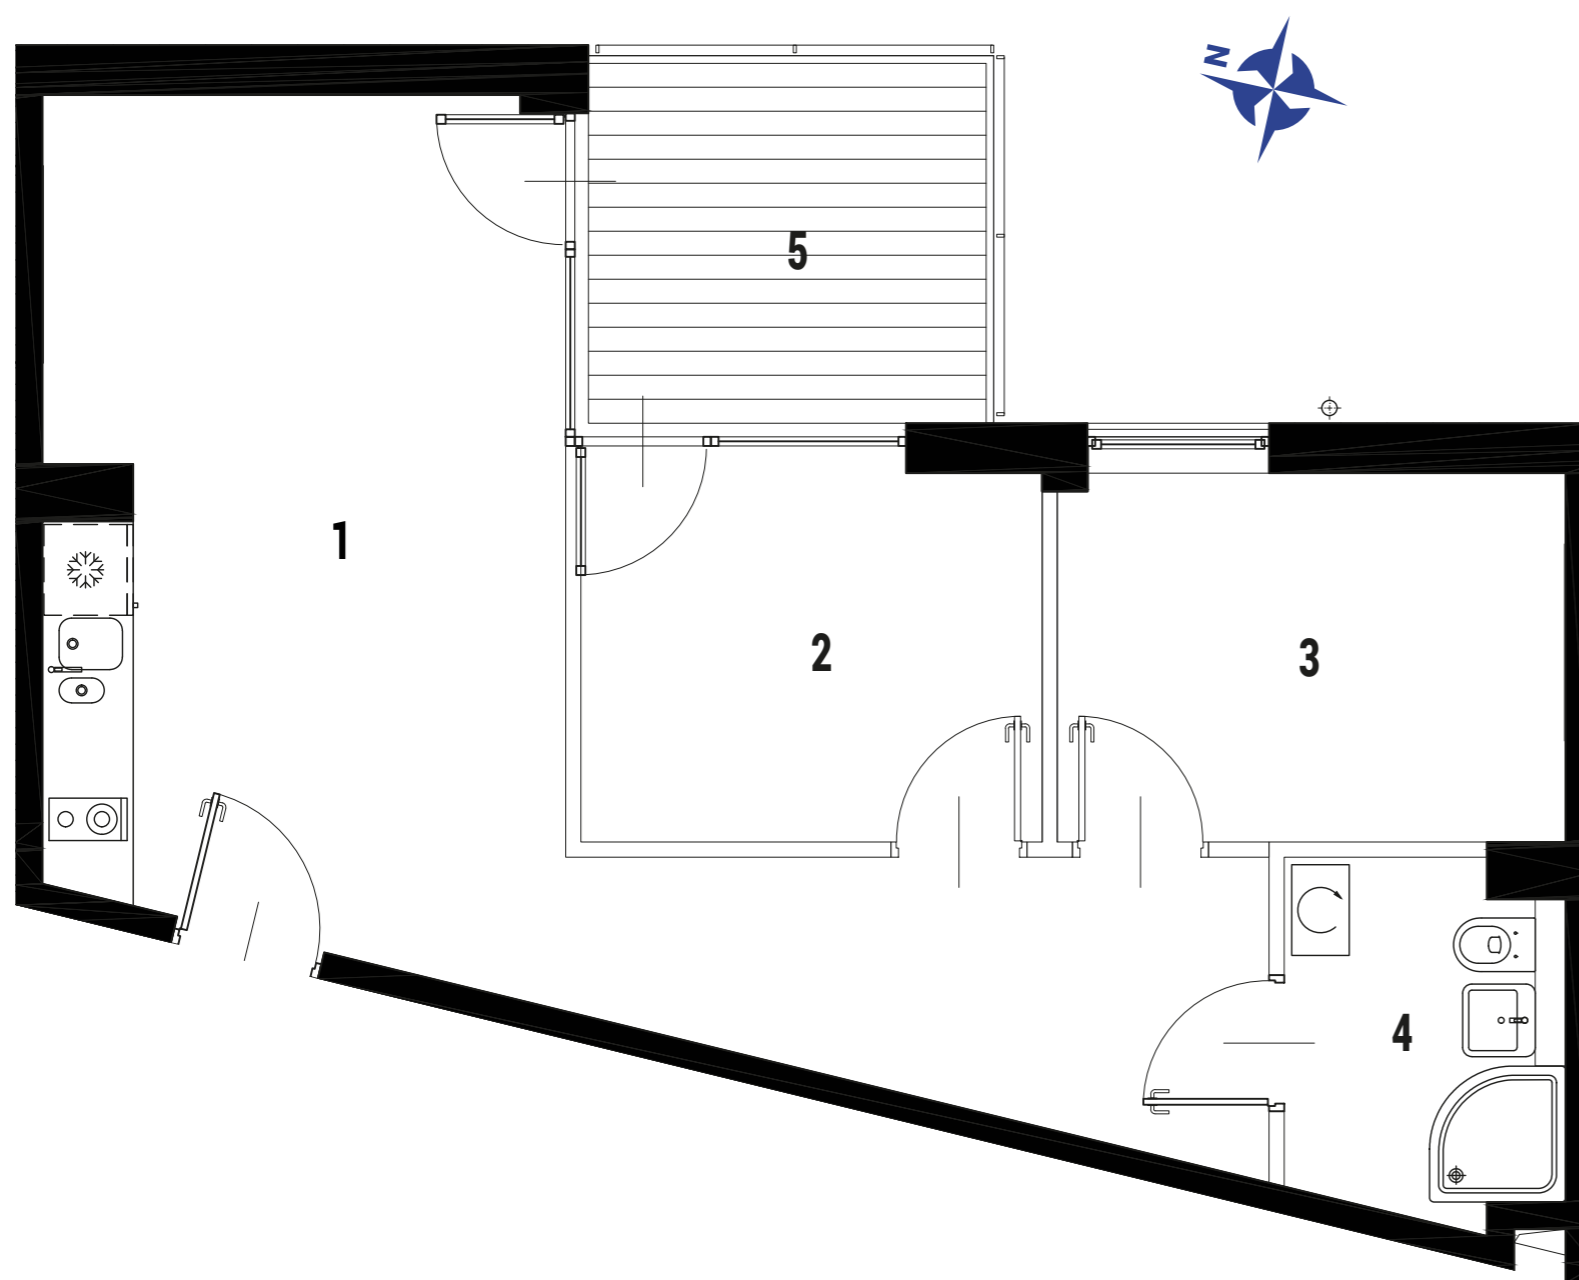

| | | |
|-----------------------------|---------------------------|----------------------------|
| 1 | POKÓJ Z ANEKSEM KUCHENNYM | 26,67 m ² |
| 2 | POKÓJ | 7,67 m ² |
| 3 | POKÓJ | 8,35 m ² |
| 4 | ŁAZIENKA | 3,88 m ² |
| 5 | BALKON | 6,51 m ² |
| POWIERZCHNIA LOKALU: | | 46,57 m² |