



ENKLAWA
krynica morska

www.enklawakrynica.pl

Biuro sprzedaży: +48 785 800 700





KONDYGNACJA **PIĘTRO 1**

NR **B18**

POWIERZCHNIA **49,13 m²**

RZUT MIESZKANIA

LOKALIZACJA W BUDYNKU

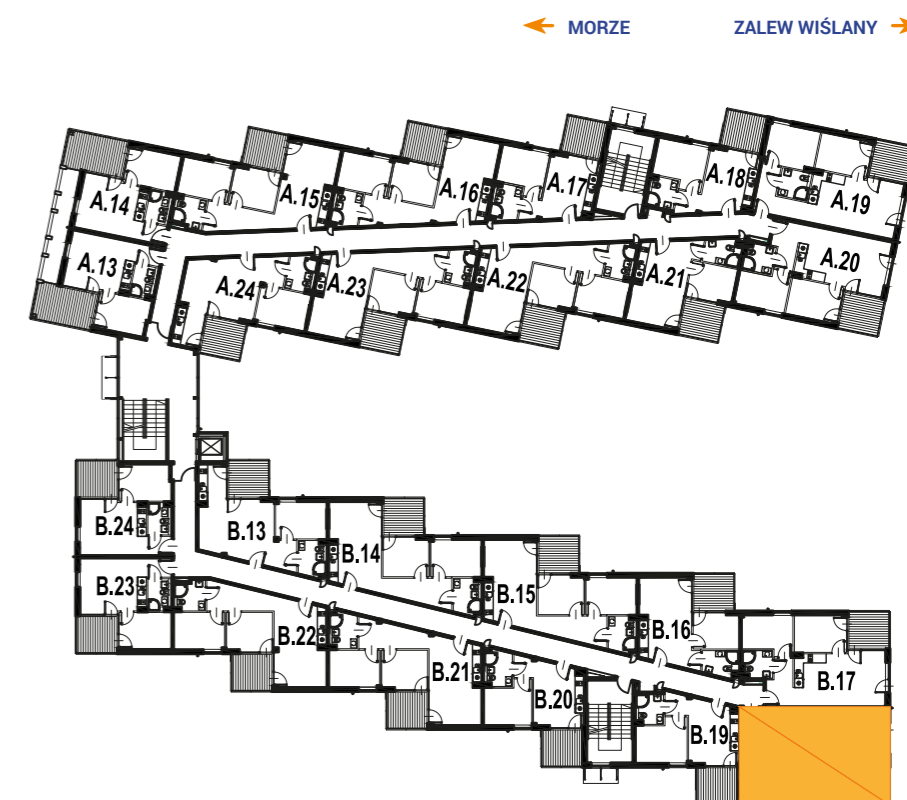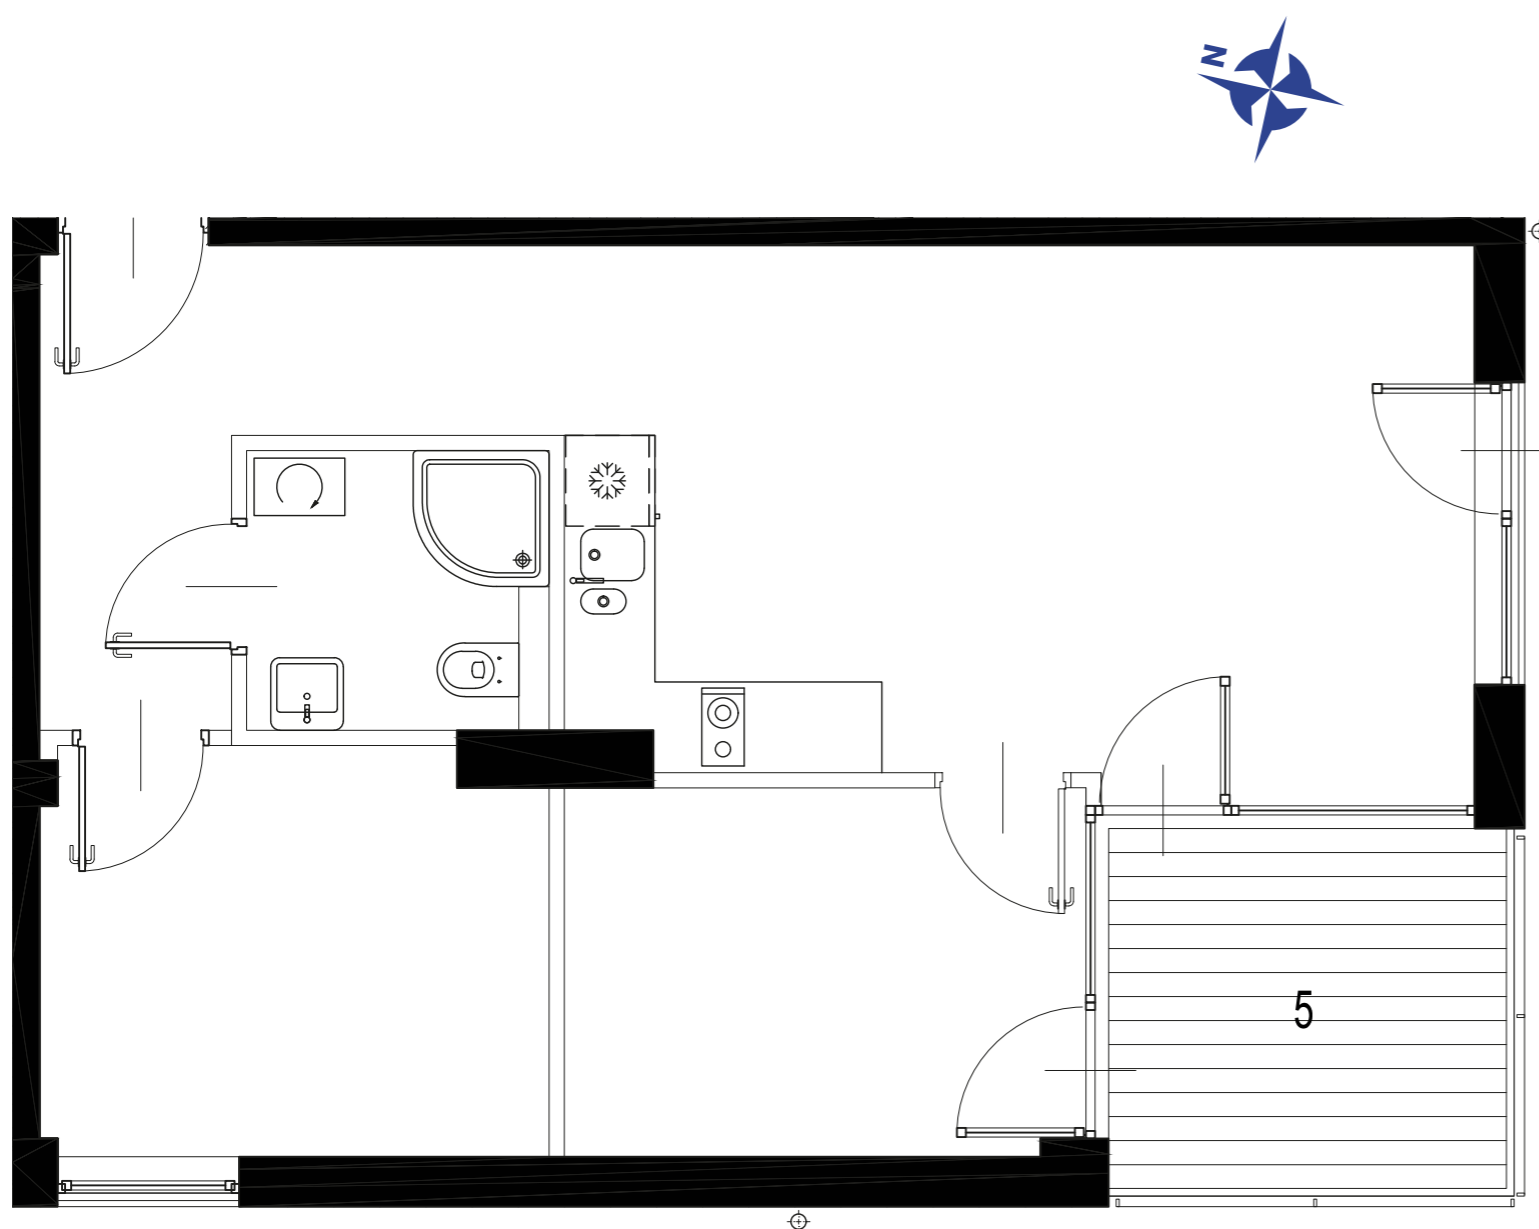

1	POKÓJ Z ANEKSEM KUCHENNYM	28,33 m ²
2	POKÓJ	9,16 m ²
3	POKÓJ	8,13 m ²
4	ŁAZIENKA	3,51 m ²
5	BALKON	6,51 m ²
POWIERZCHNIA LOKALU:		49,13 m²