



ENKLAWA
krynica morska

www.enklawakrynica.pl

Biuro sprzedaży: +48 785 800 700





KONDYGNACJA **PIĘTRO 1**

NR **B21**

POWIERZCHNIA **46,47 m²**

RZUT MIESZKANIA

LOKALIZACJA W BUDYNKU

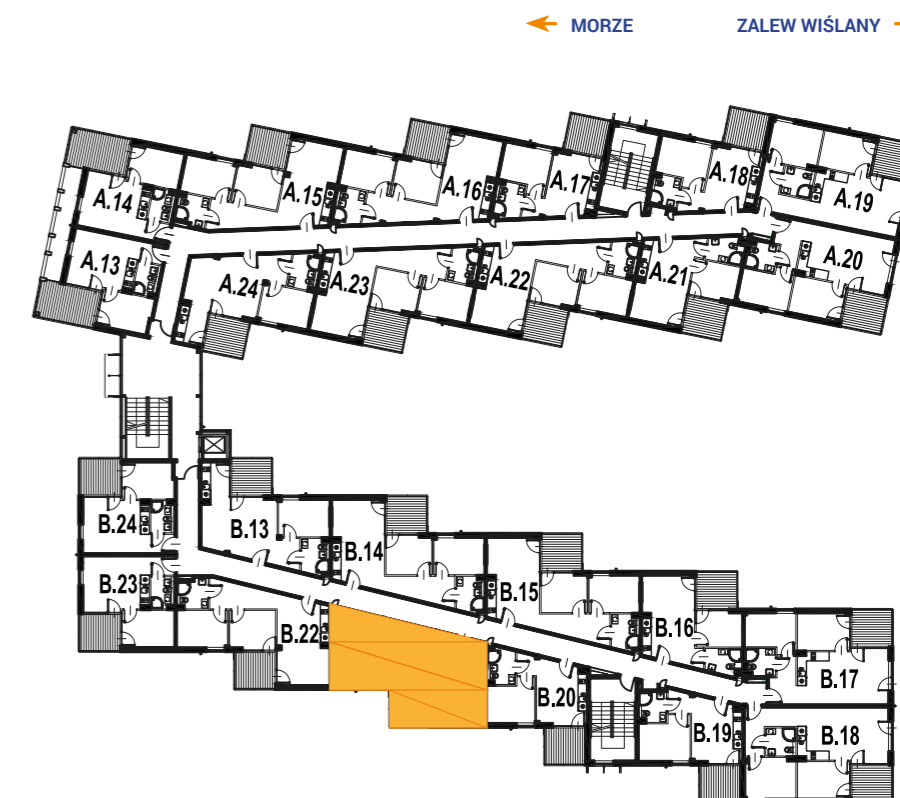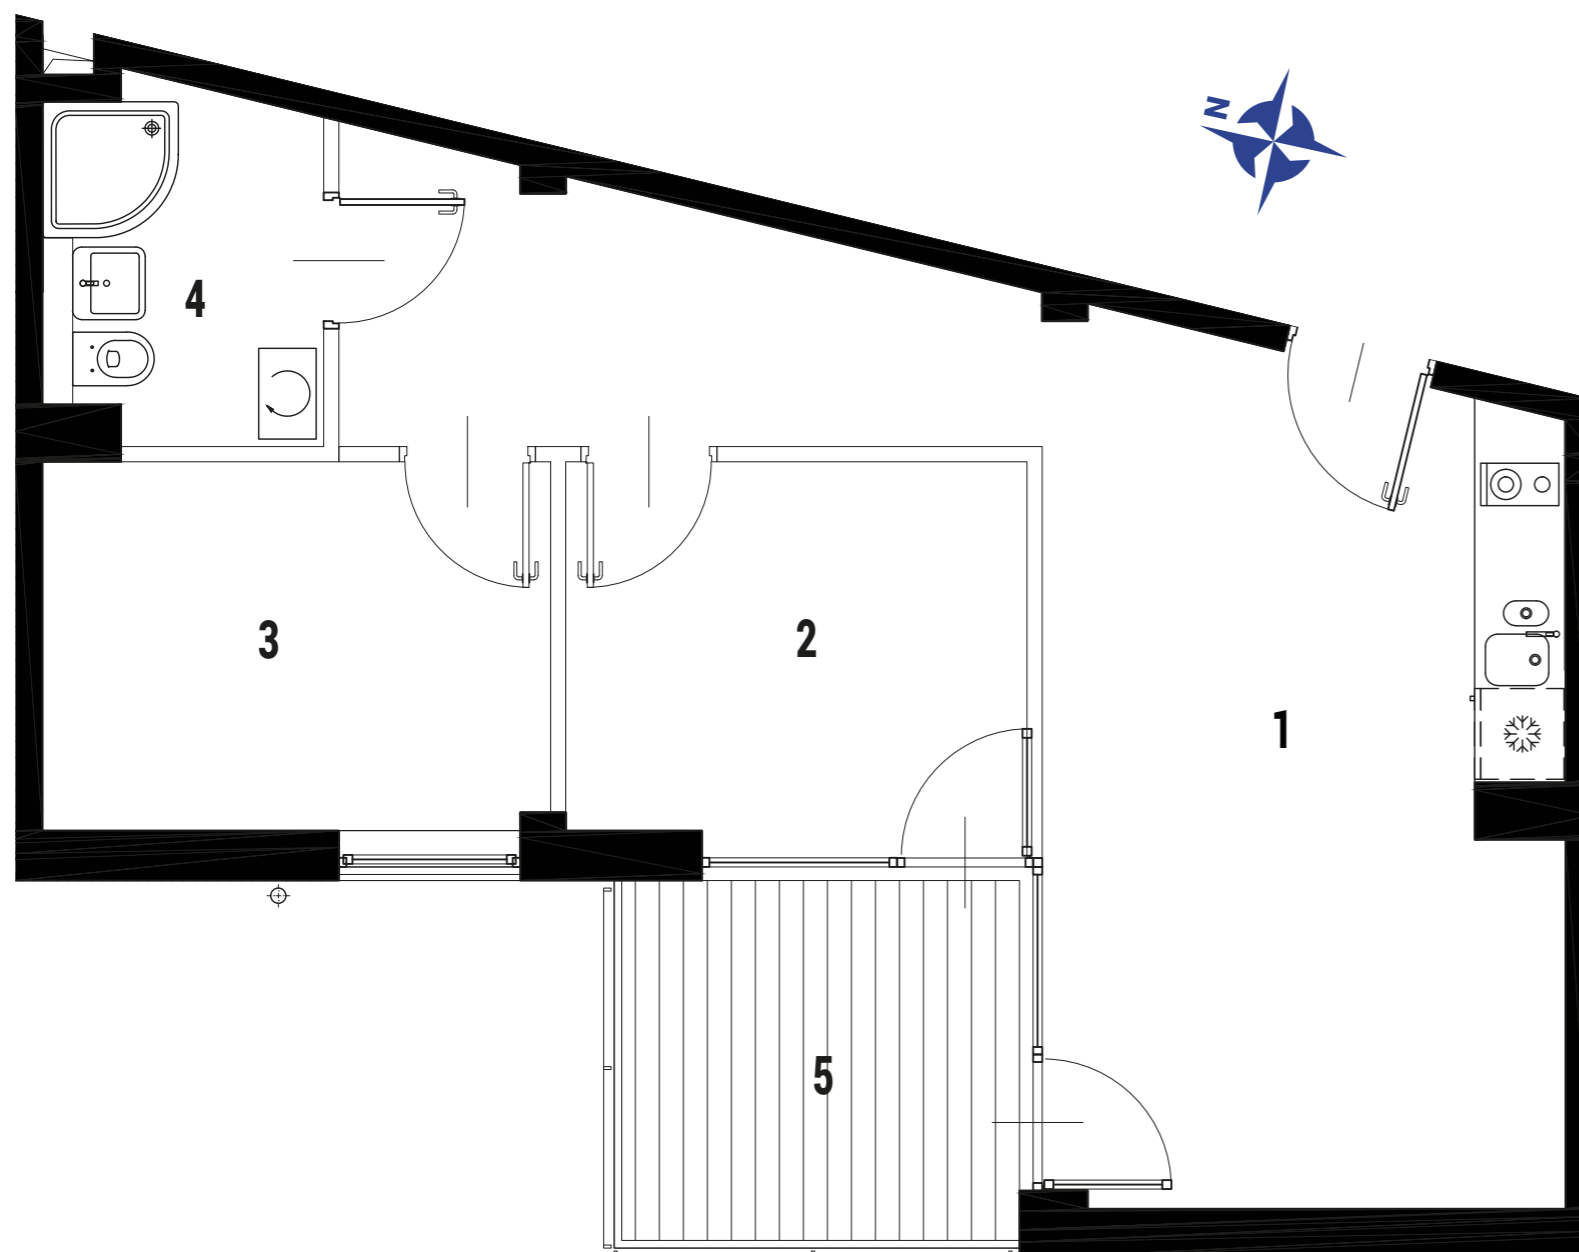

1	POKÓJ Z ANEKSEM KUCHENNYM	26,56 m ²
2	POKÓJ	7,68 m ²
3	POKÓJ	8,34m ²
4	ŁAZIENKA	3,89 m ²
5	BALKON	6,51 m ²
POWIERZCHNIA LOKALU:		46,47 m²