



ENKLAWA
krynica morska

www.enklawakrynica.pl

Biuro sprzedaży: +48 785 800 700





KONDYGNACJA **PIĘTRO 1**

NR **B22**

POWIERZCHNIA **46,57 m²**

KARTA LOKALU

LOKALIZACJA W BUDYNKU

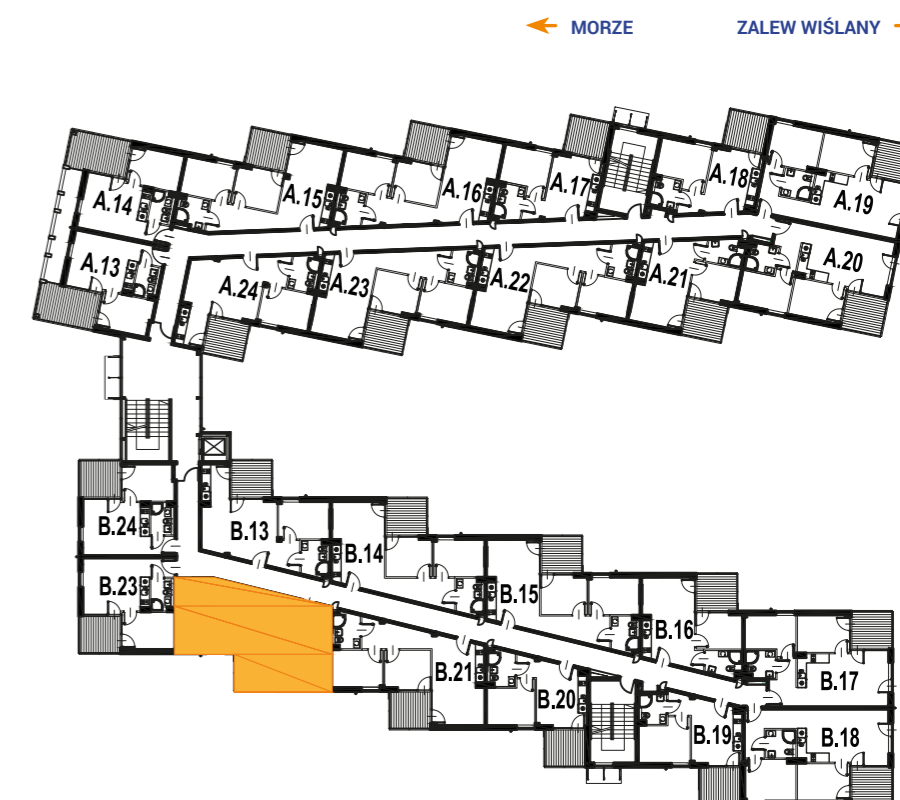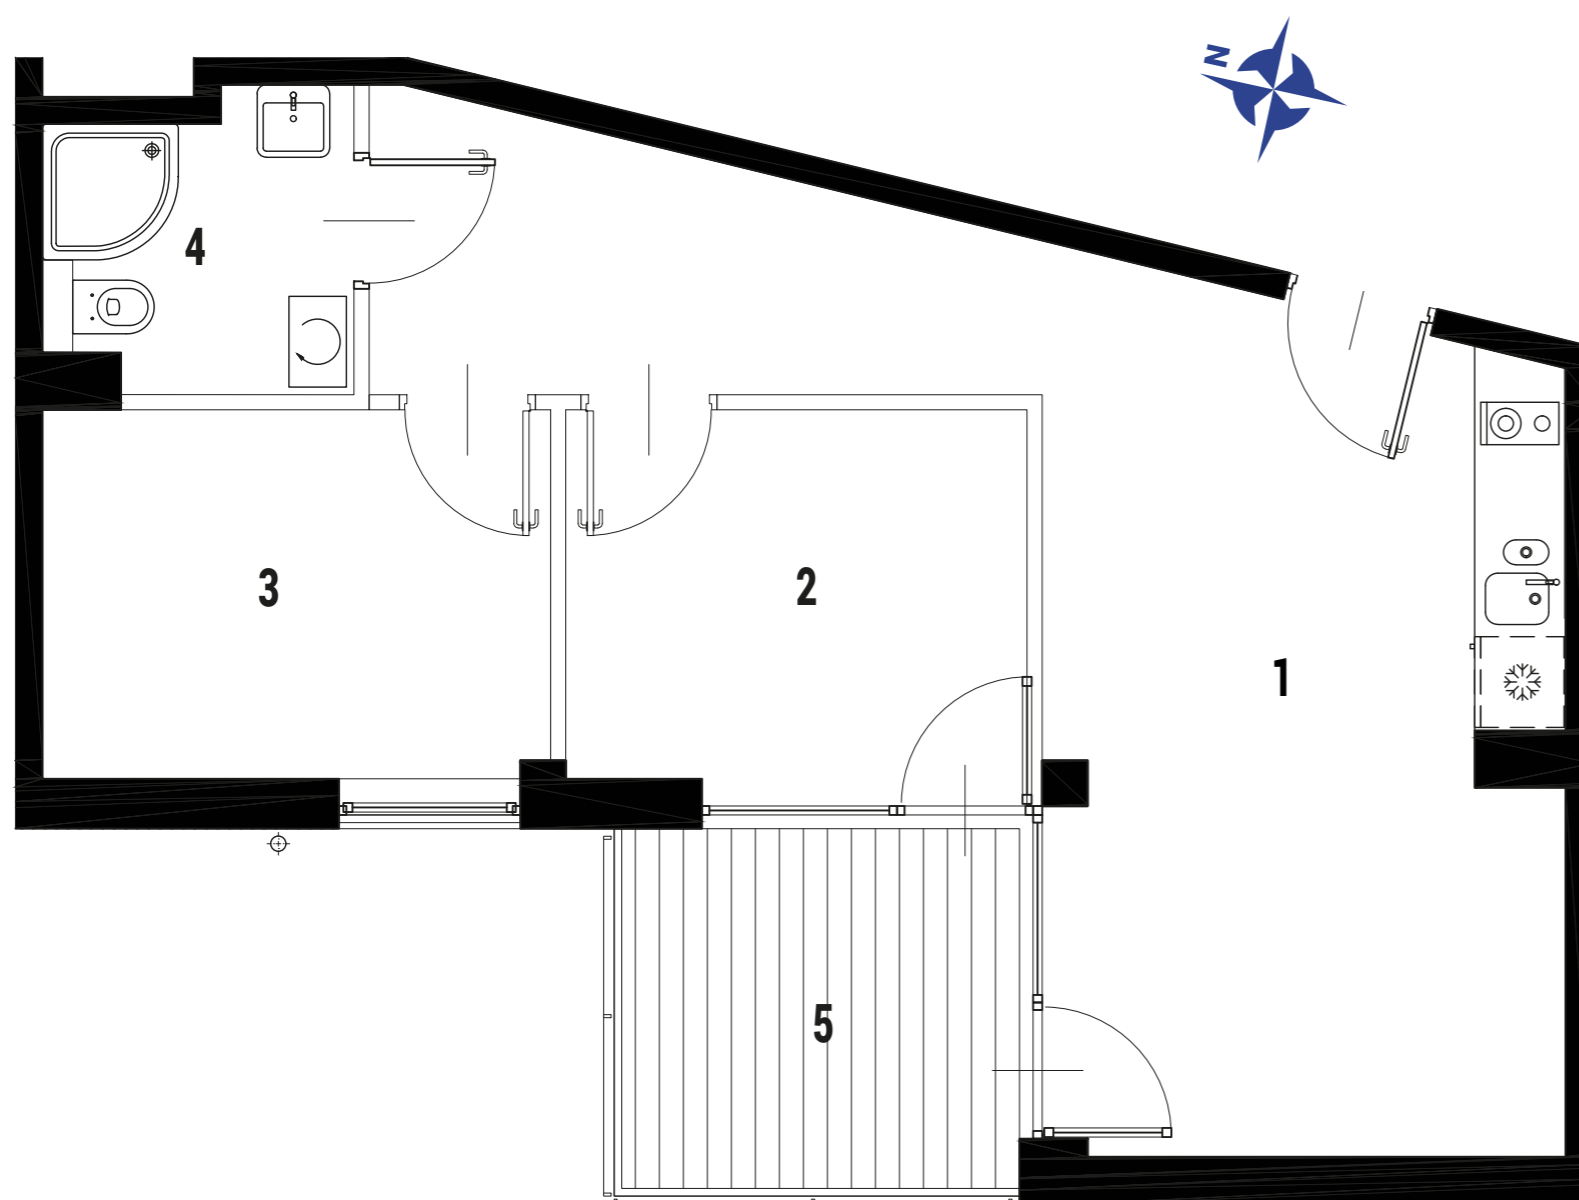

1	POKÓJ Z ANEKSEM KUCHENNYM	26,11 m ²
2	POKÓJ	7,66 m ²
3	POKÓJ	8,33 m ²
4	ŁAZIENKA	3,57 m ²
5	BALKON	6,51 m ²
POWIERZCHNIA LOKALU:		45,67 m²