



**ENKLAWA**  
krynica morska

[www.enklawakrynica.pl](http://www.enklawakrynica.pl)

Biuro sprzedaży: +48 785 800 700




KONDYGNACJA **PIĘTRO 2**

NR **B27**

POWIERZCHNIA **46,58 m<sup>2</sup>**

RZUT MIESZKANIA

LOKALIZACJA W BUDYNKU

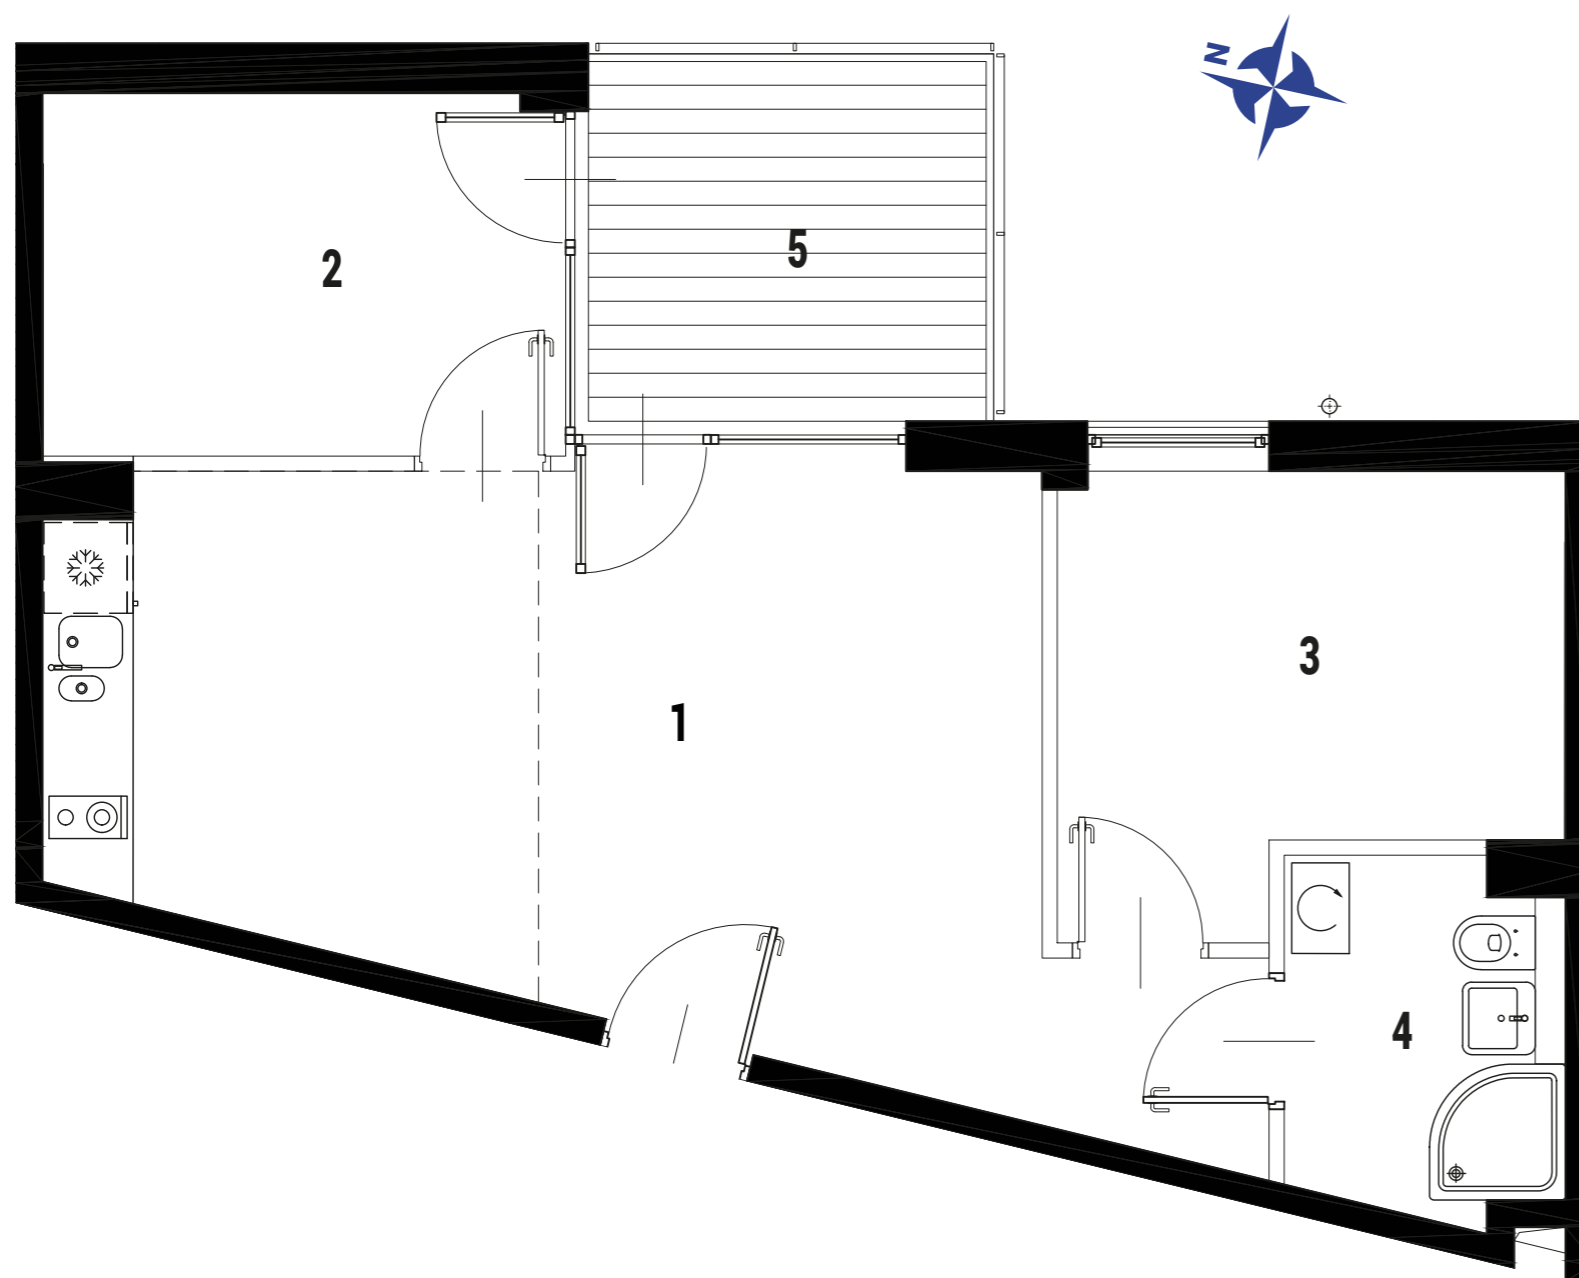

1	POKÓJ Z ANEKSEM KUCHENNYM	25,44 m <sup>2</sup>
2	POKÓJ	8,01 m <sup>2</sup>
3	POKÓJ	9,25 m <sup>2</sup>
4	ŁAZIENKA	3,88 m <sup>2</sup>
5	BALKON	6,26 m <sup>2</sup>
<b>POWIERZCHNIA LOKALU:</b>		<b>46,58 m<sup>2</sup></b>