



**ENKLAWA**  
krynica morska

[www.enklawakrynica.pl](http://www.enklawakrynica.pl)

Biuro sprzedaży: +48 785 800 700




KONDYGNACJA **PIĘTRO 2**

NR **B30**

POWIERZCHNIA **49,13 m<sup>2</sup>**

KARTA LOKALU

LOKALIZACJA W BUDYNKU

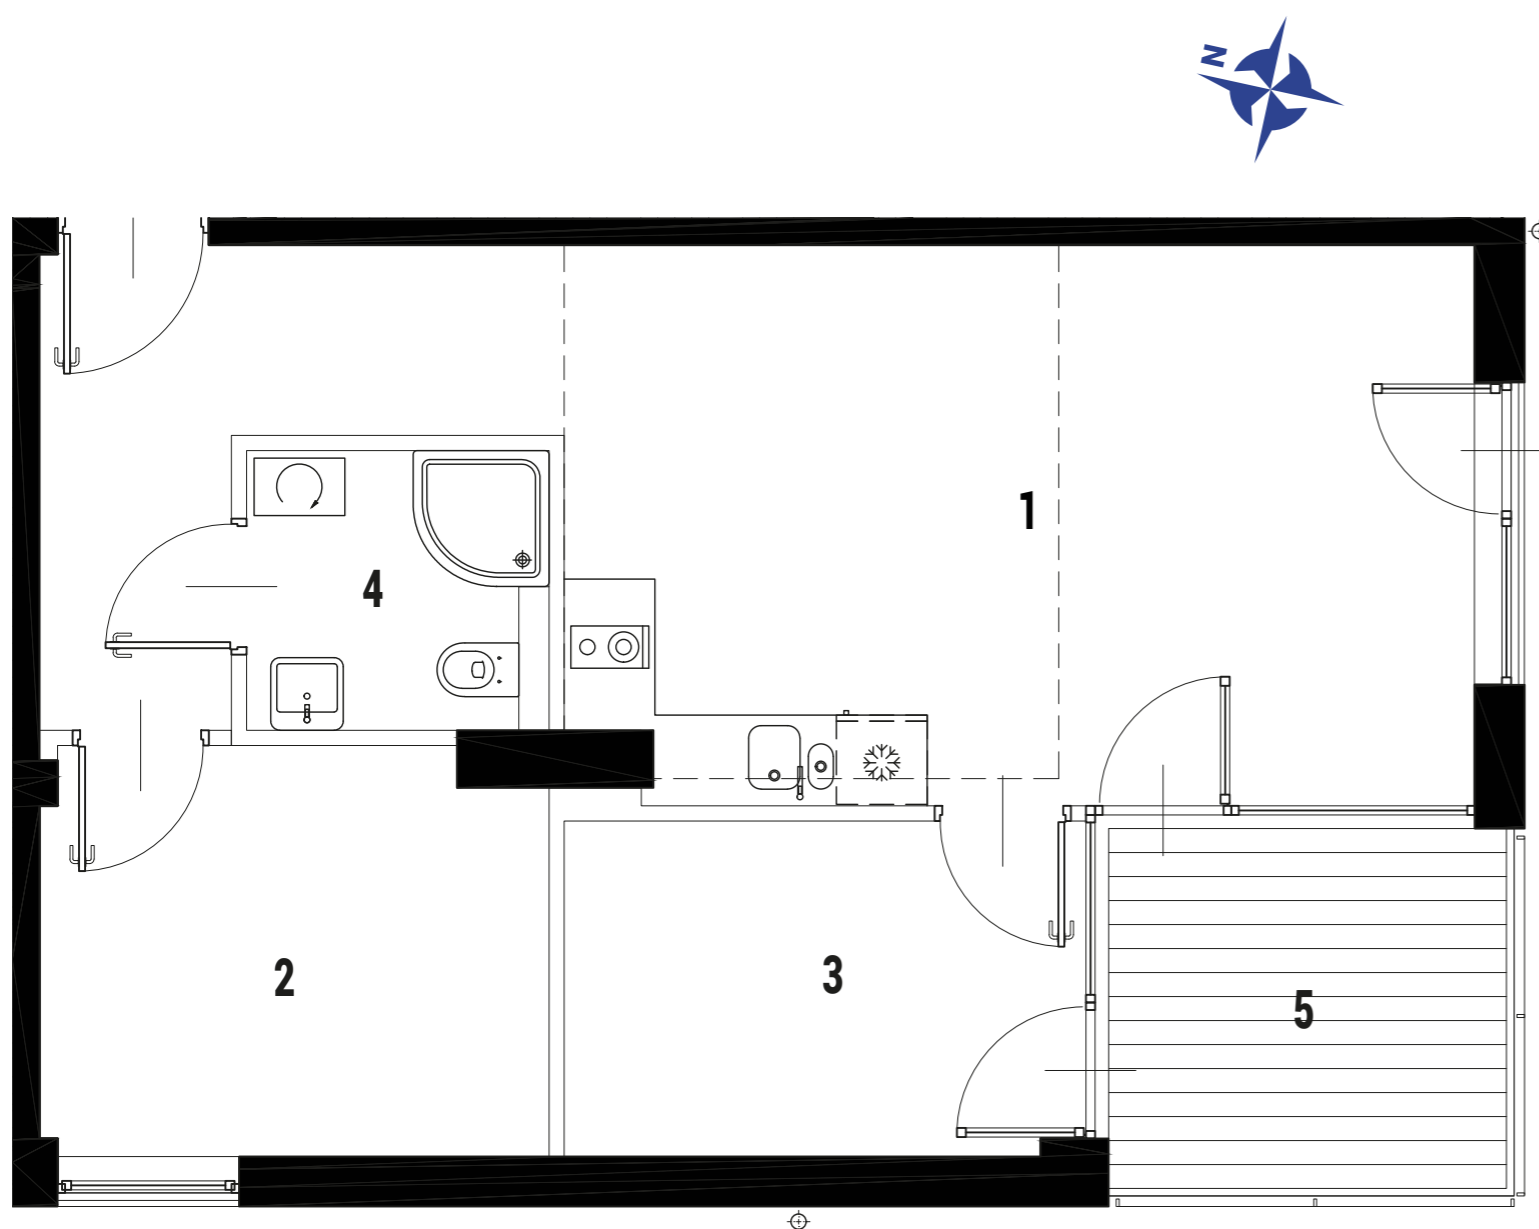

1	POKÓJ Z ANEKSEM KUCHENNYM	28,98 m <sup>2</sup>
2	POKÓJ	9,16 m <sup>2</sup>
3	POKÓJ	7,48 m <sup>2</sup>
4	ŁAZIENKA	3,51 m <sup>2</sup>
5	BALKON	6,26 m <sup>2</sup>
<b>POWIERZCHNIA LOKALU:</b>		<b>49,13 m<sup>2</sup></b>